


PLAN 1:300

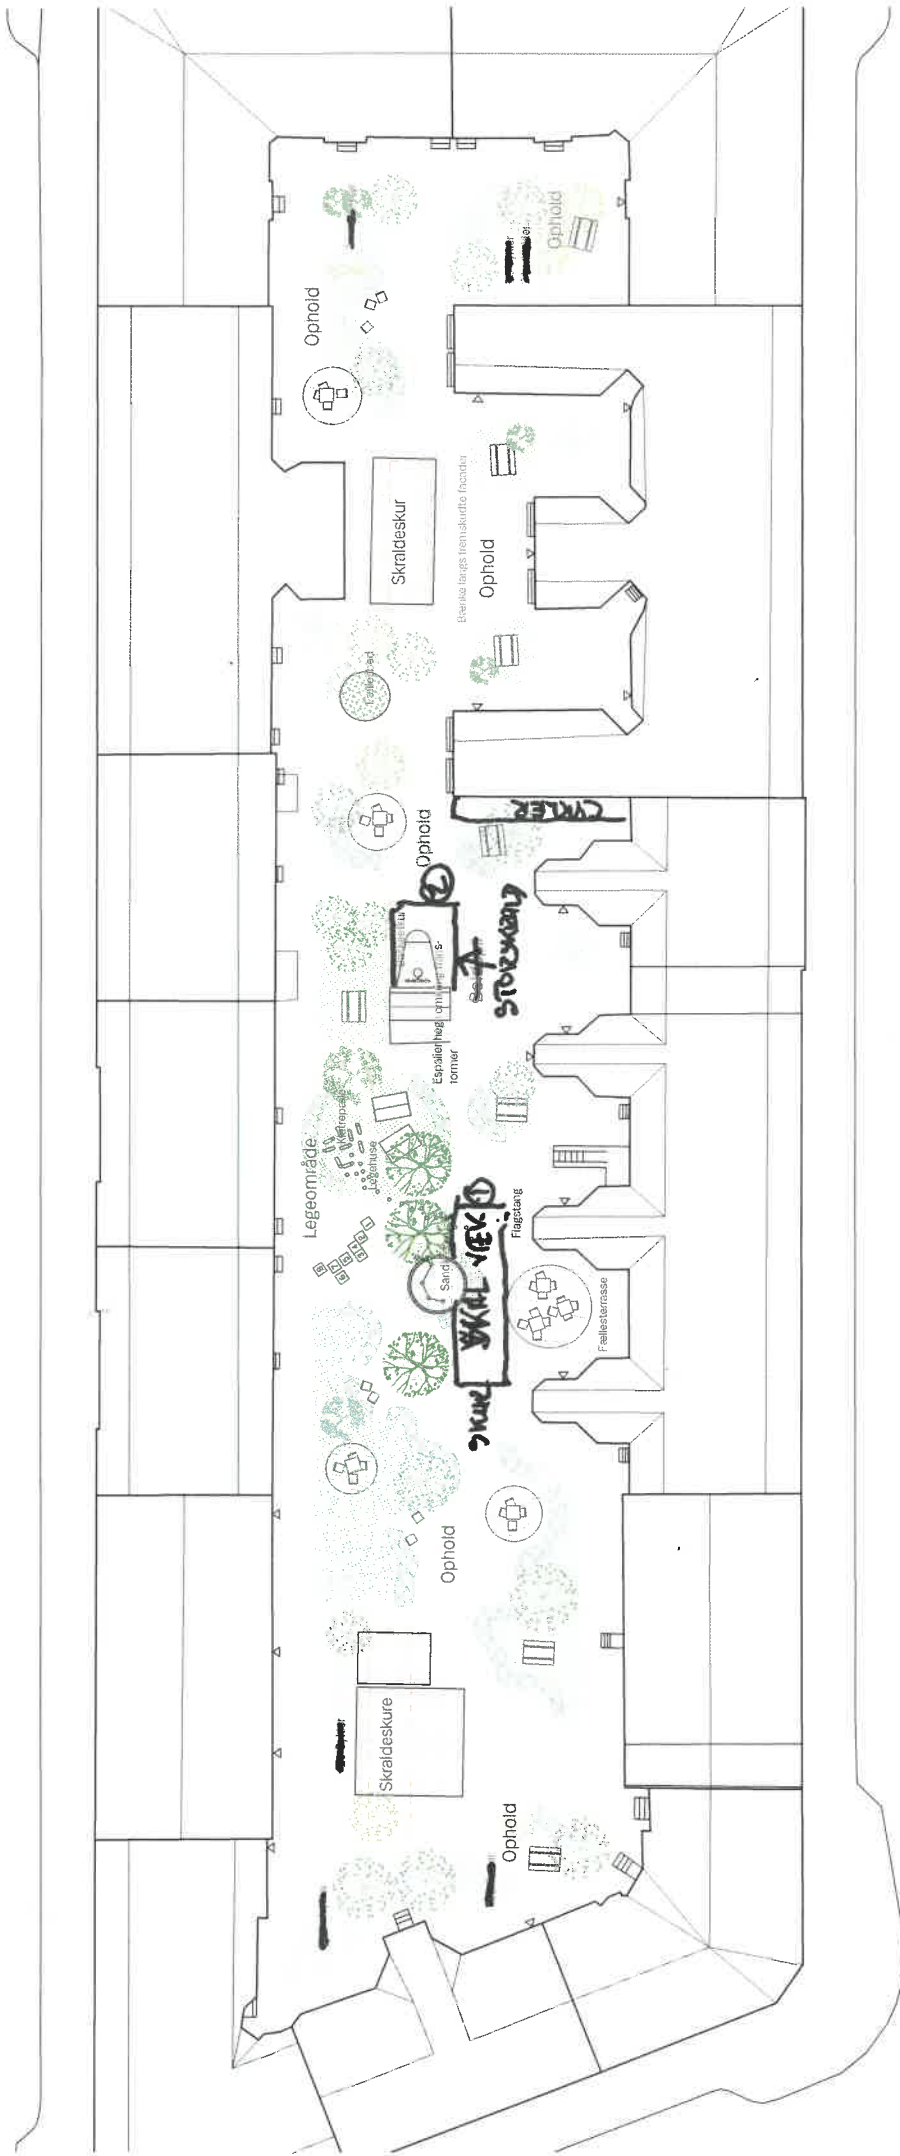

Eksisterende skure



Nordpil

Tørrestativ



Eksisterende træer/buske



Nye træer/buske